



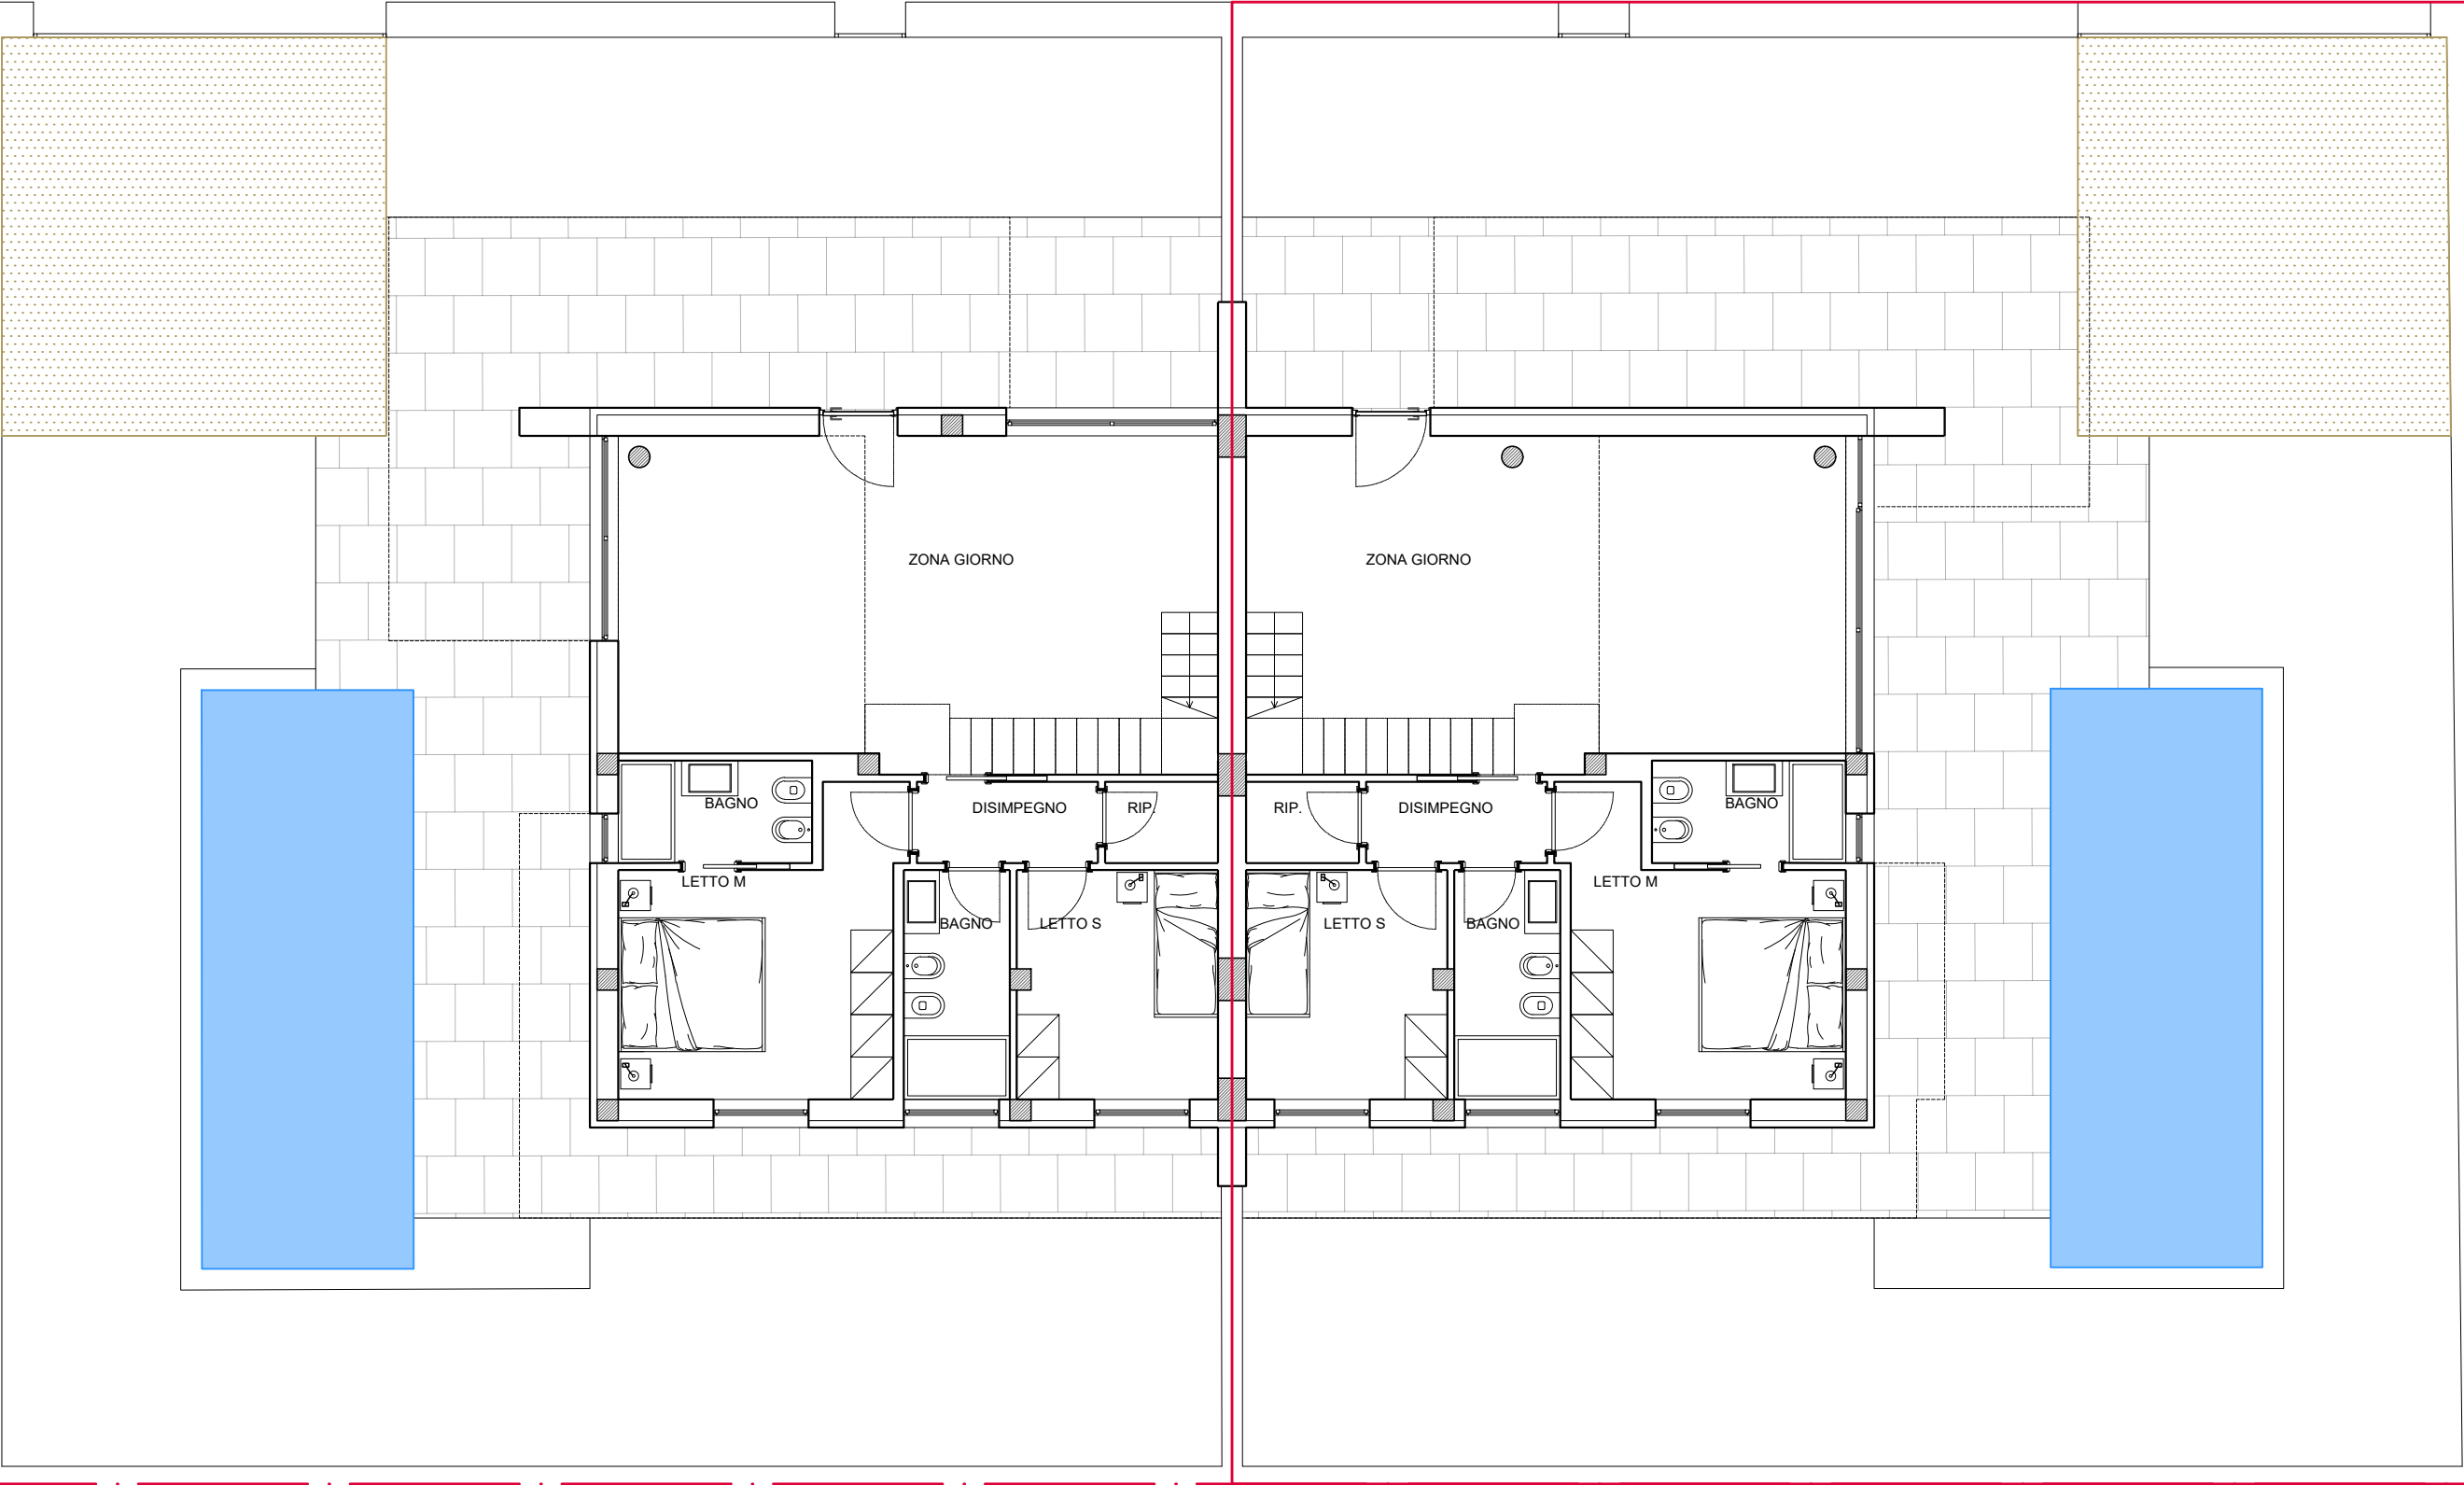

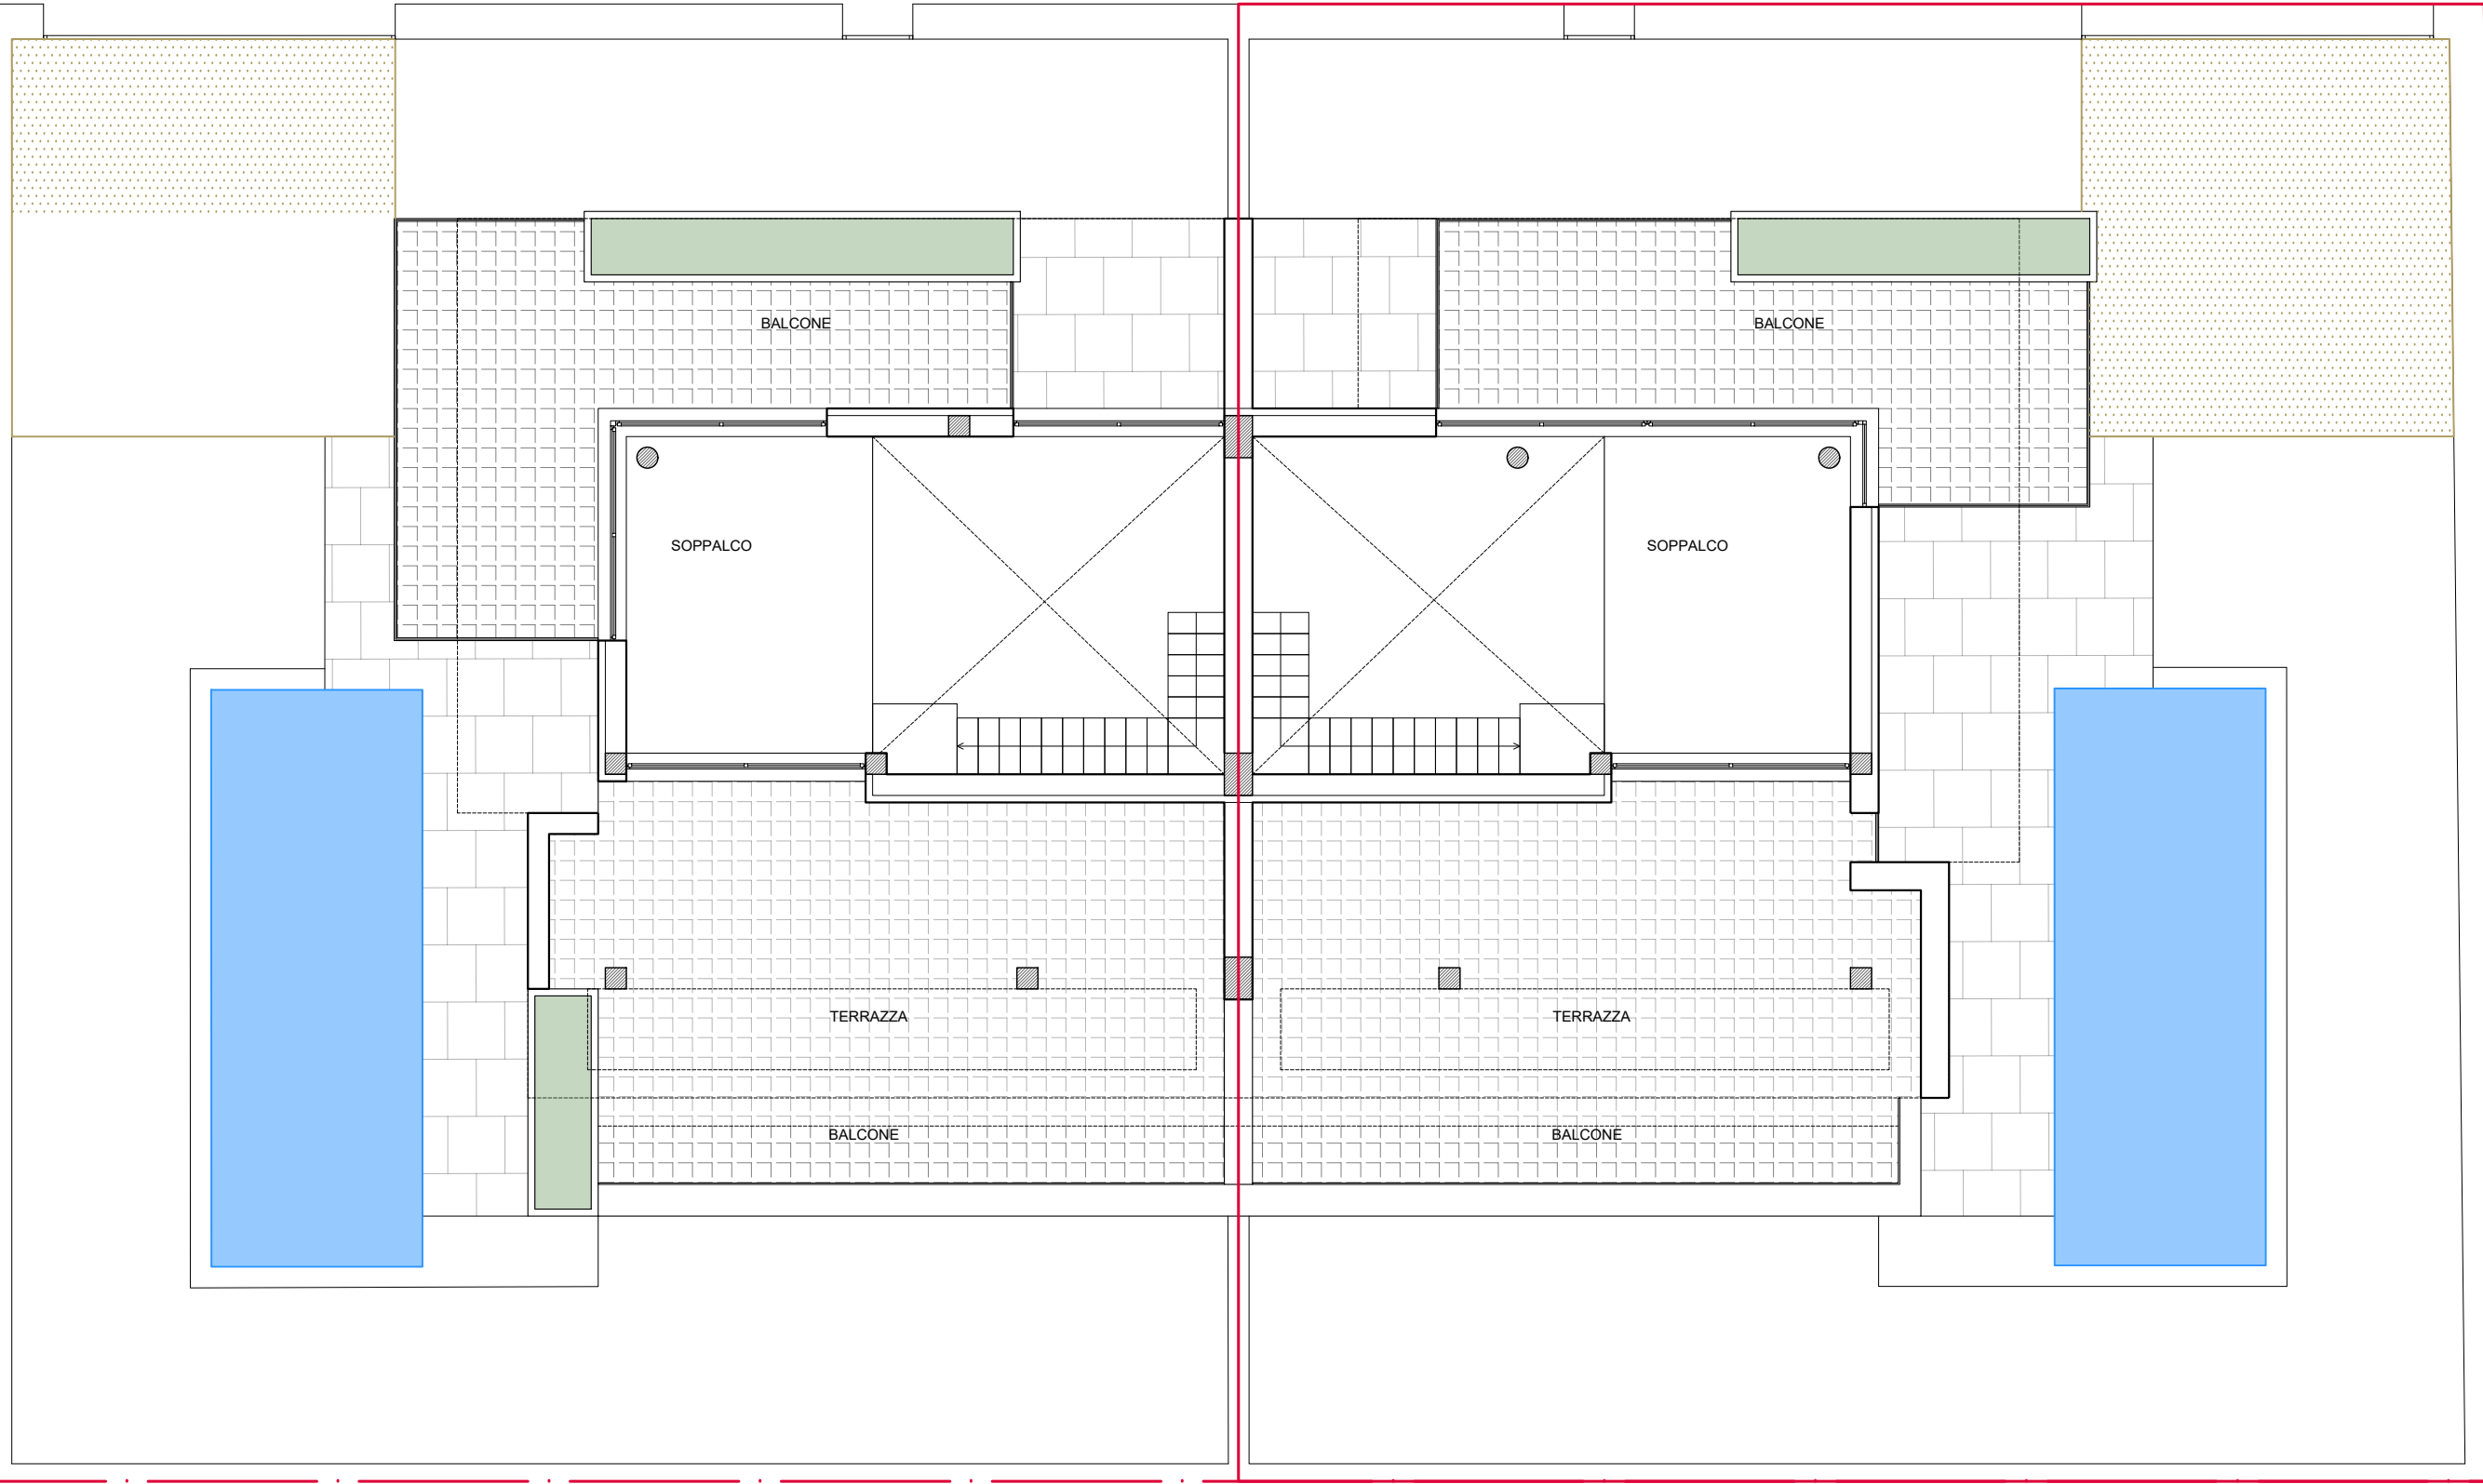

PLANIMETRIA DI PROGETTO - PIANO COPERTURE VILLA 1.6a

