



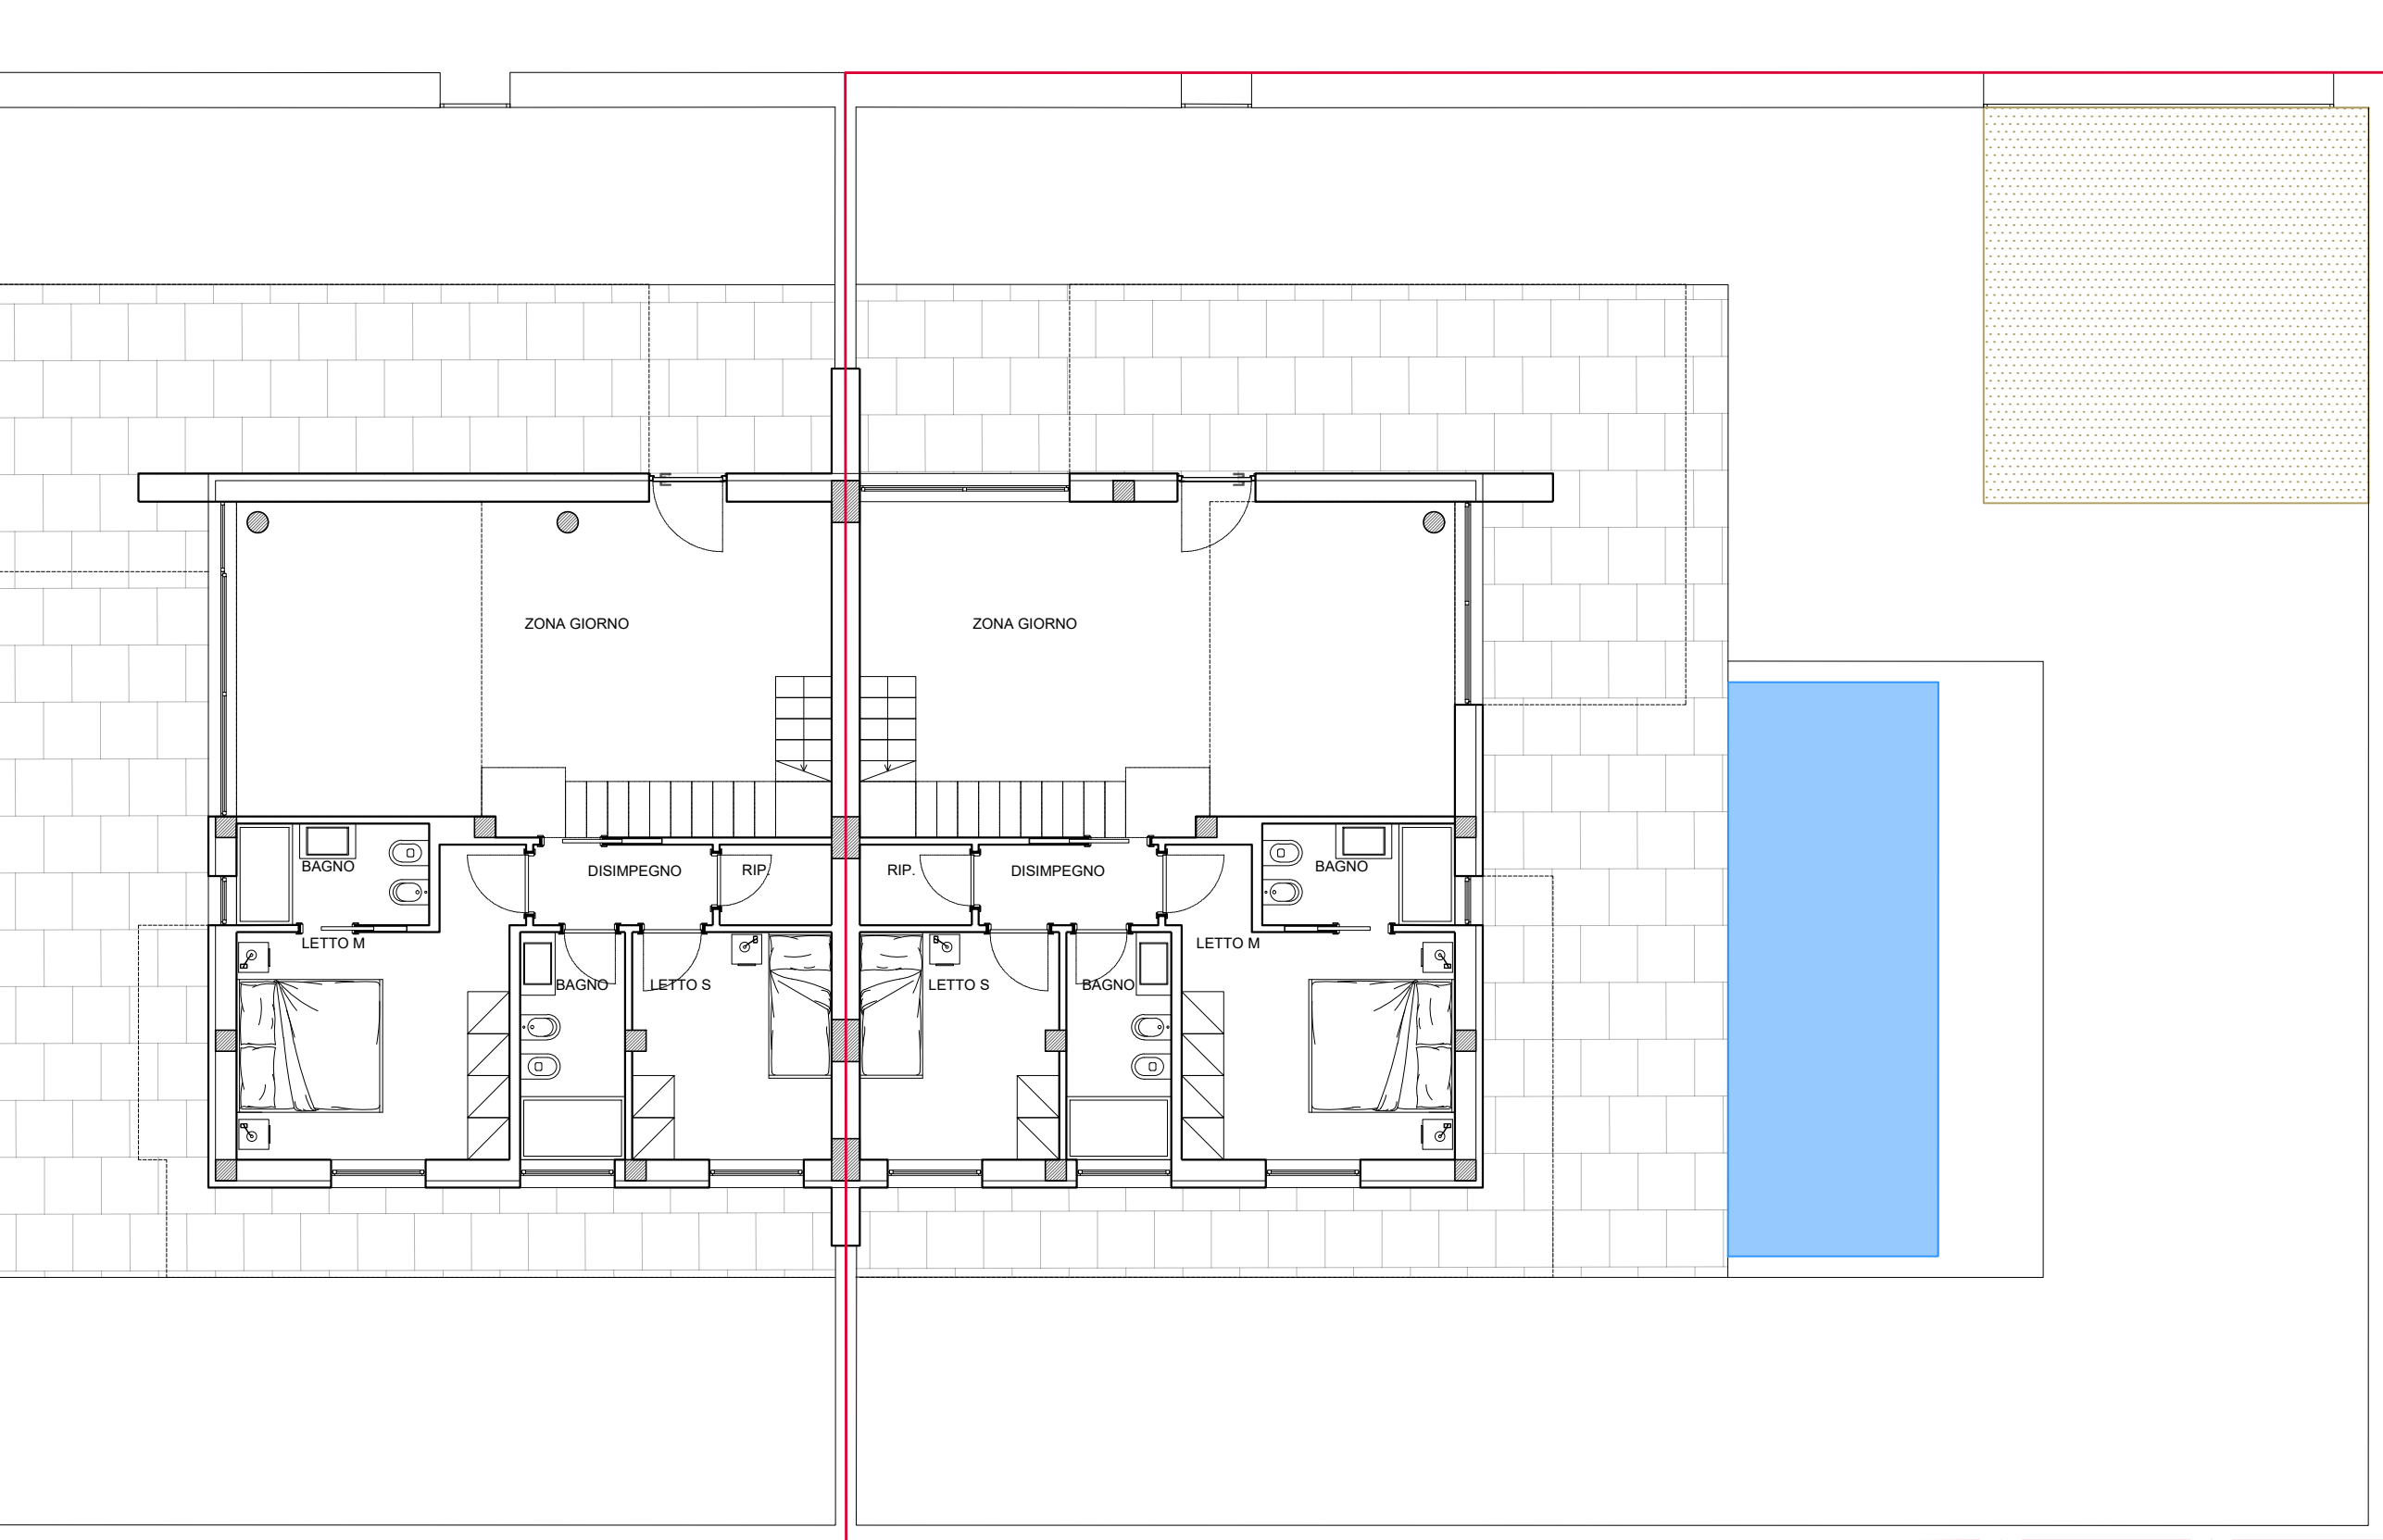

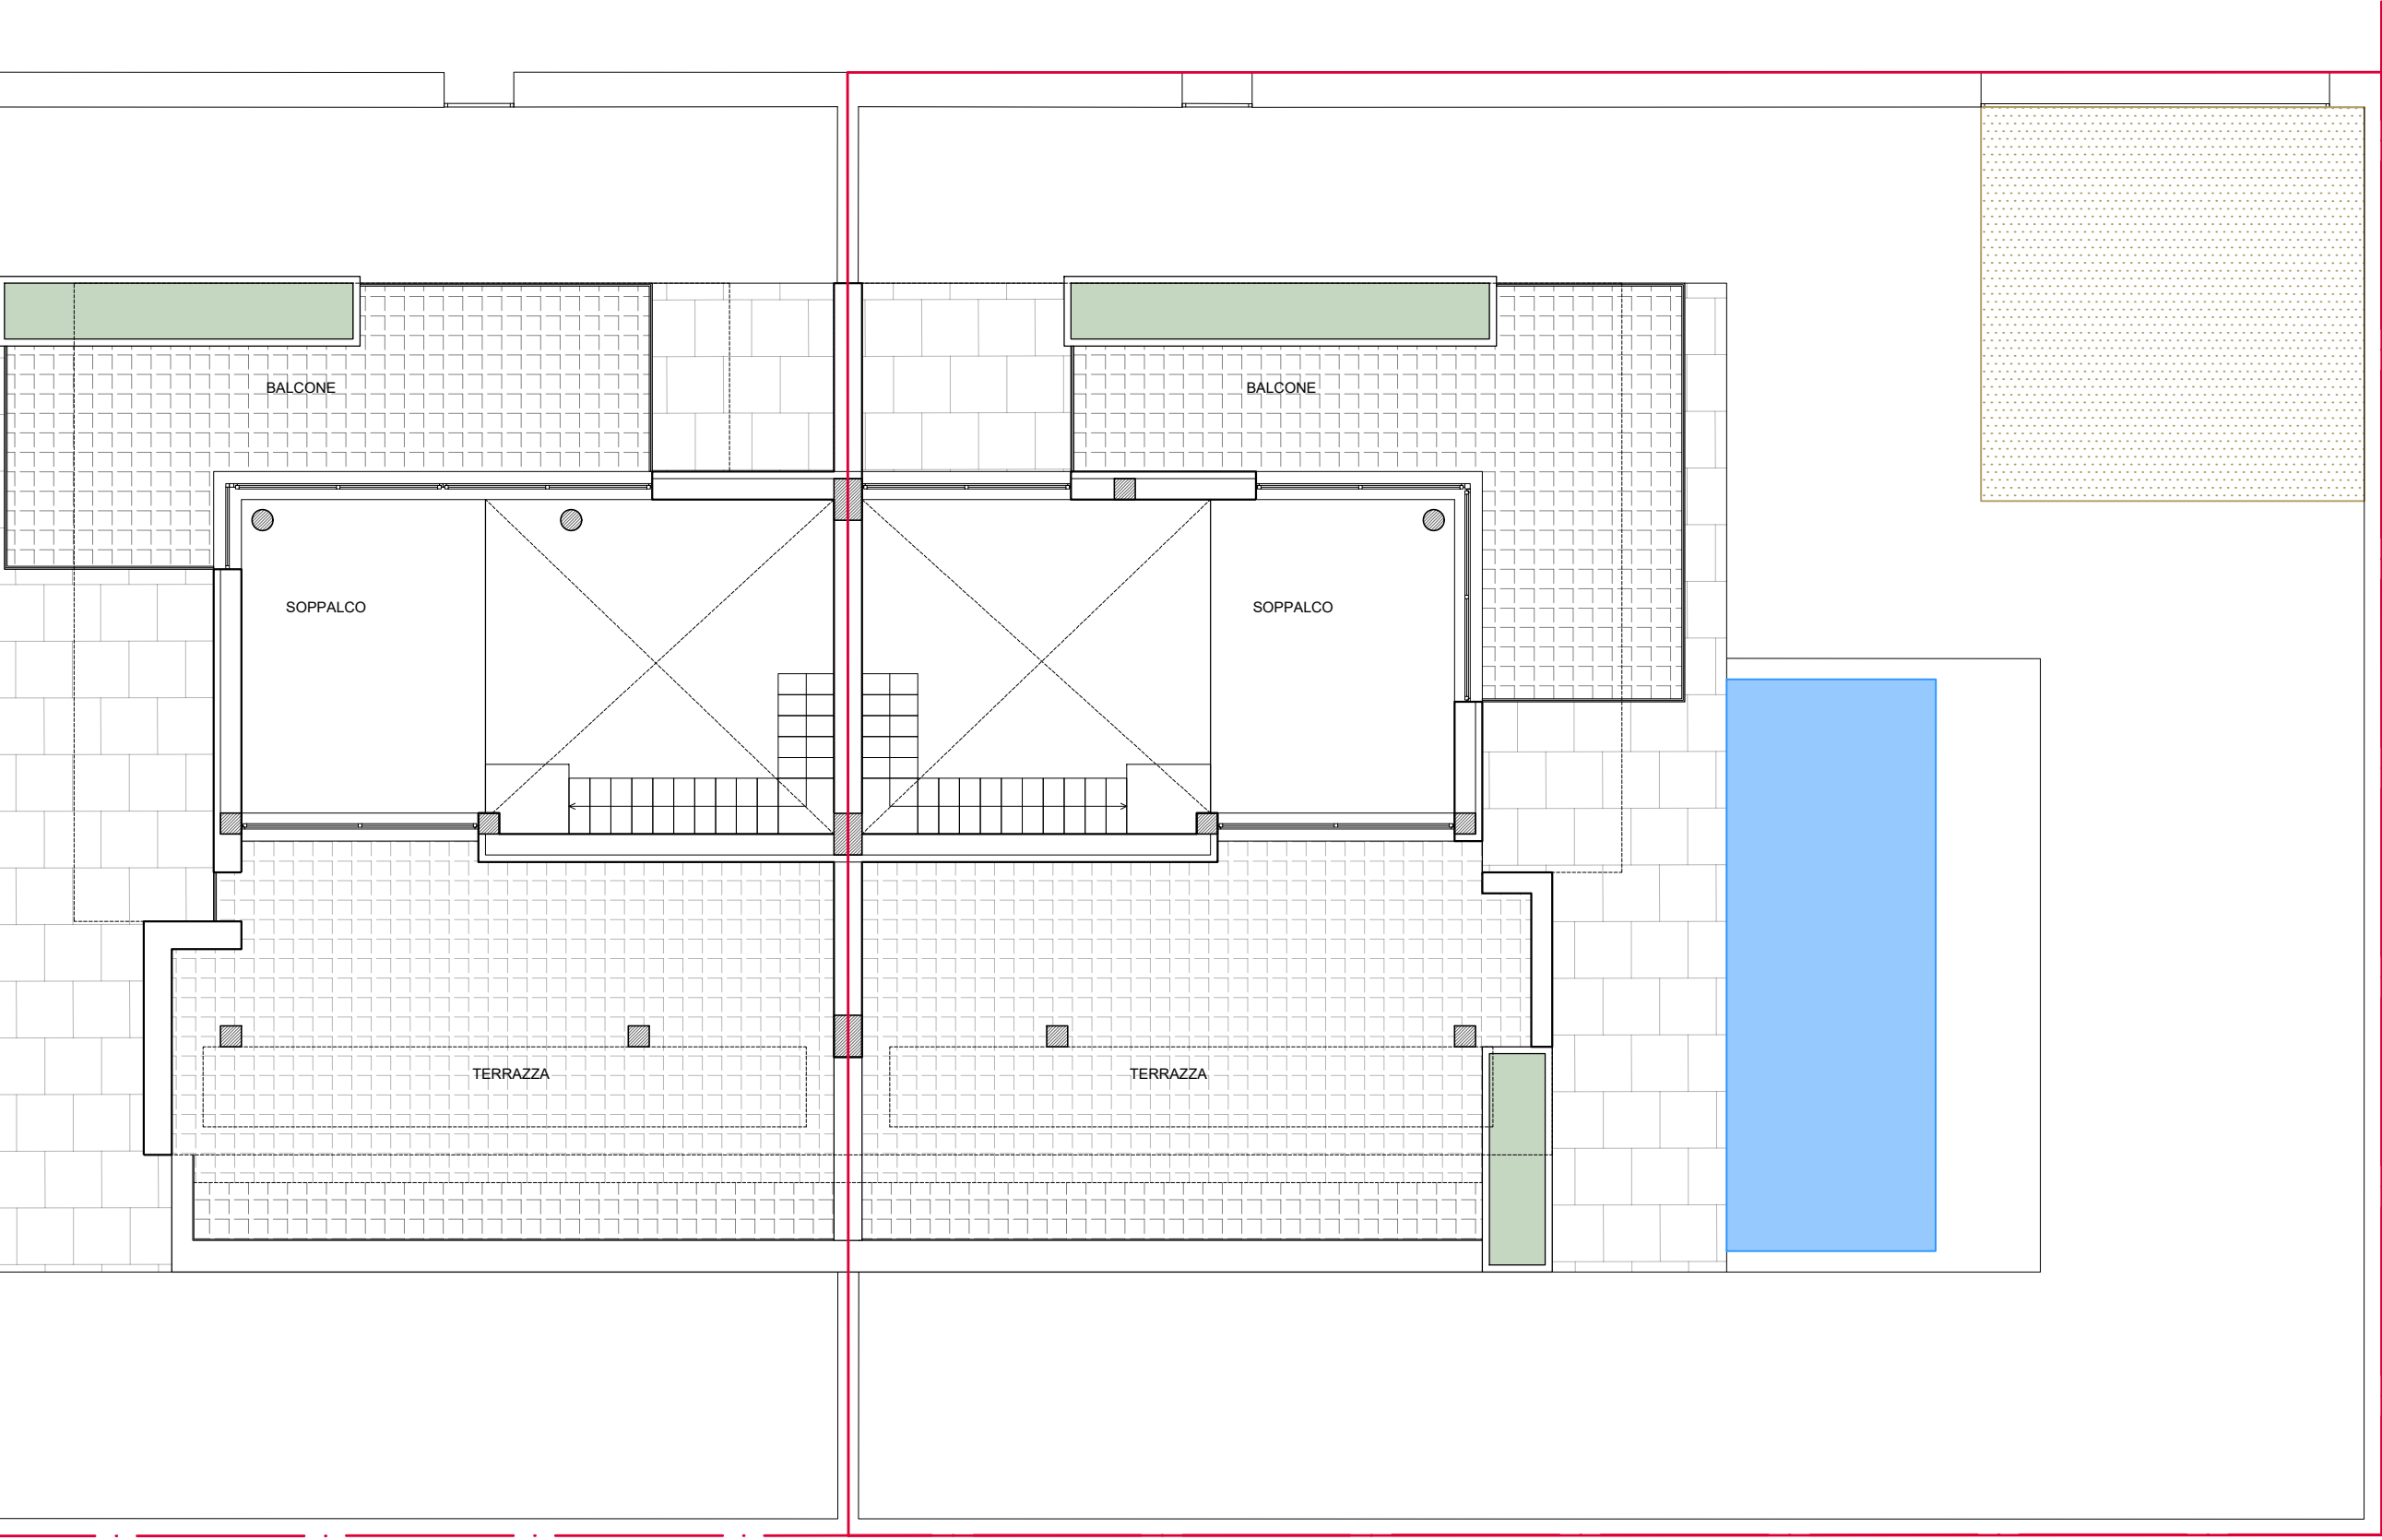

PLANIMETRIA DI PROGETTO - PIANO COPERTURE VILLA 1.2a

