



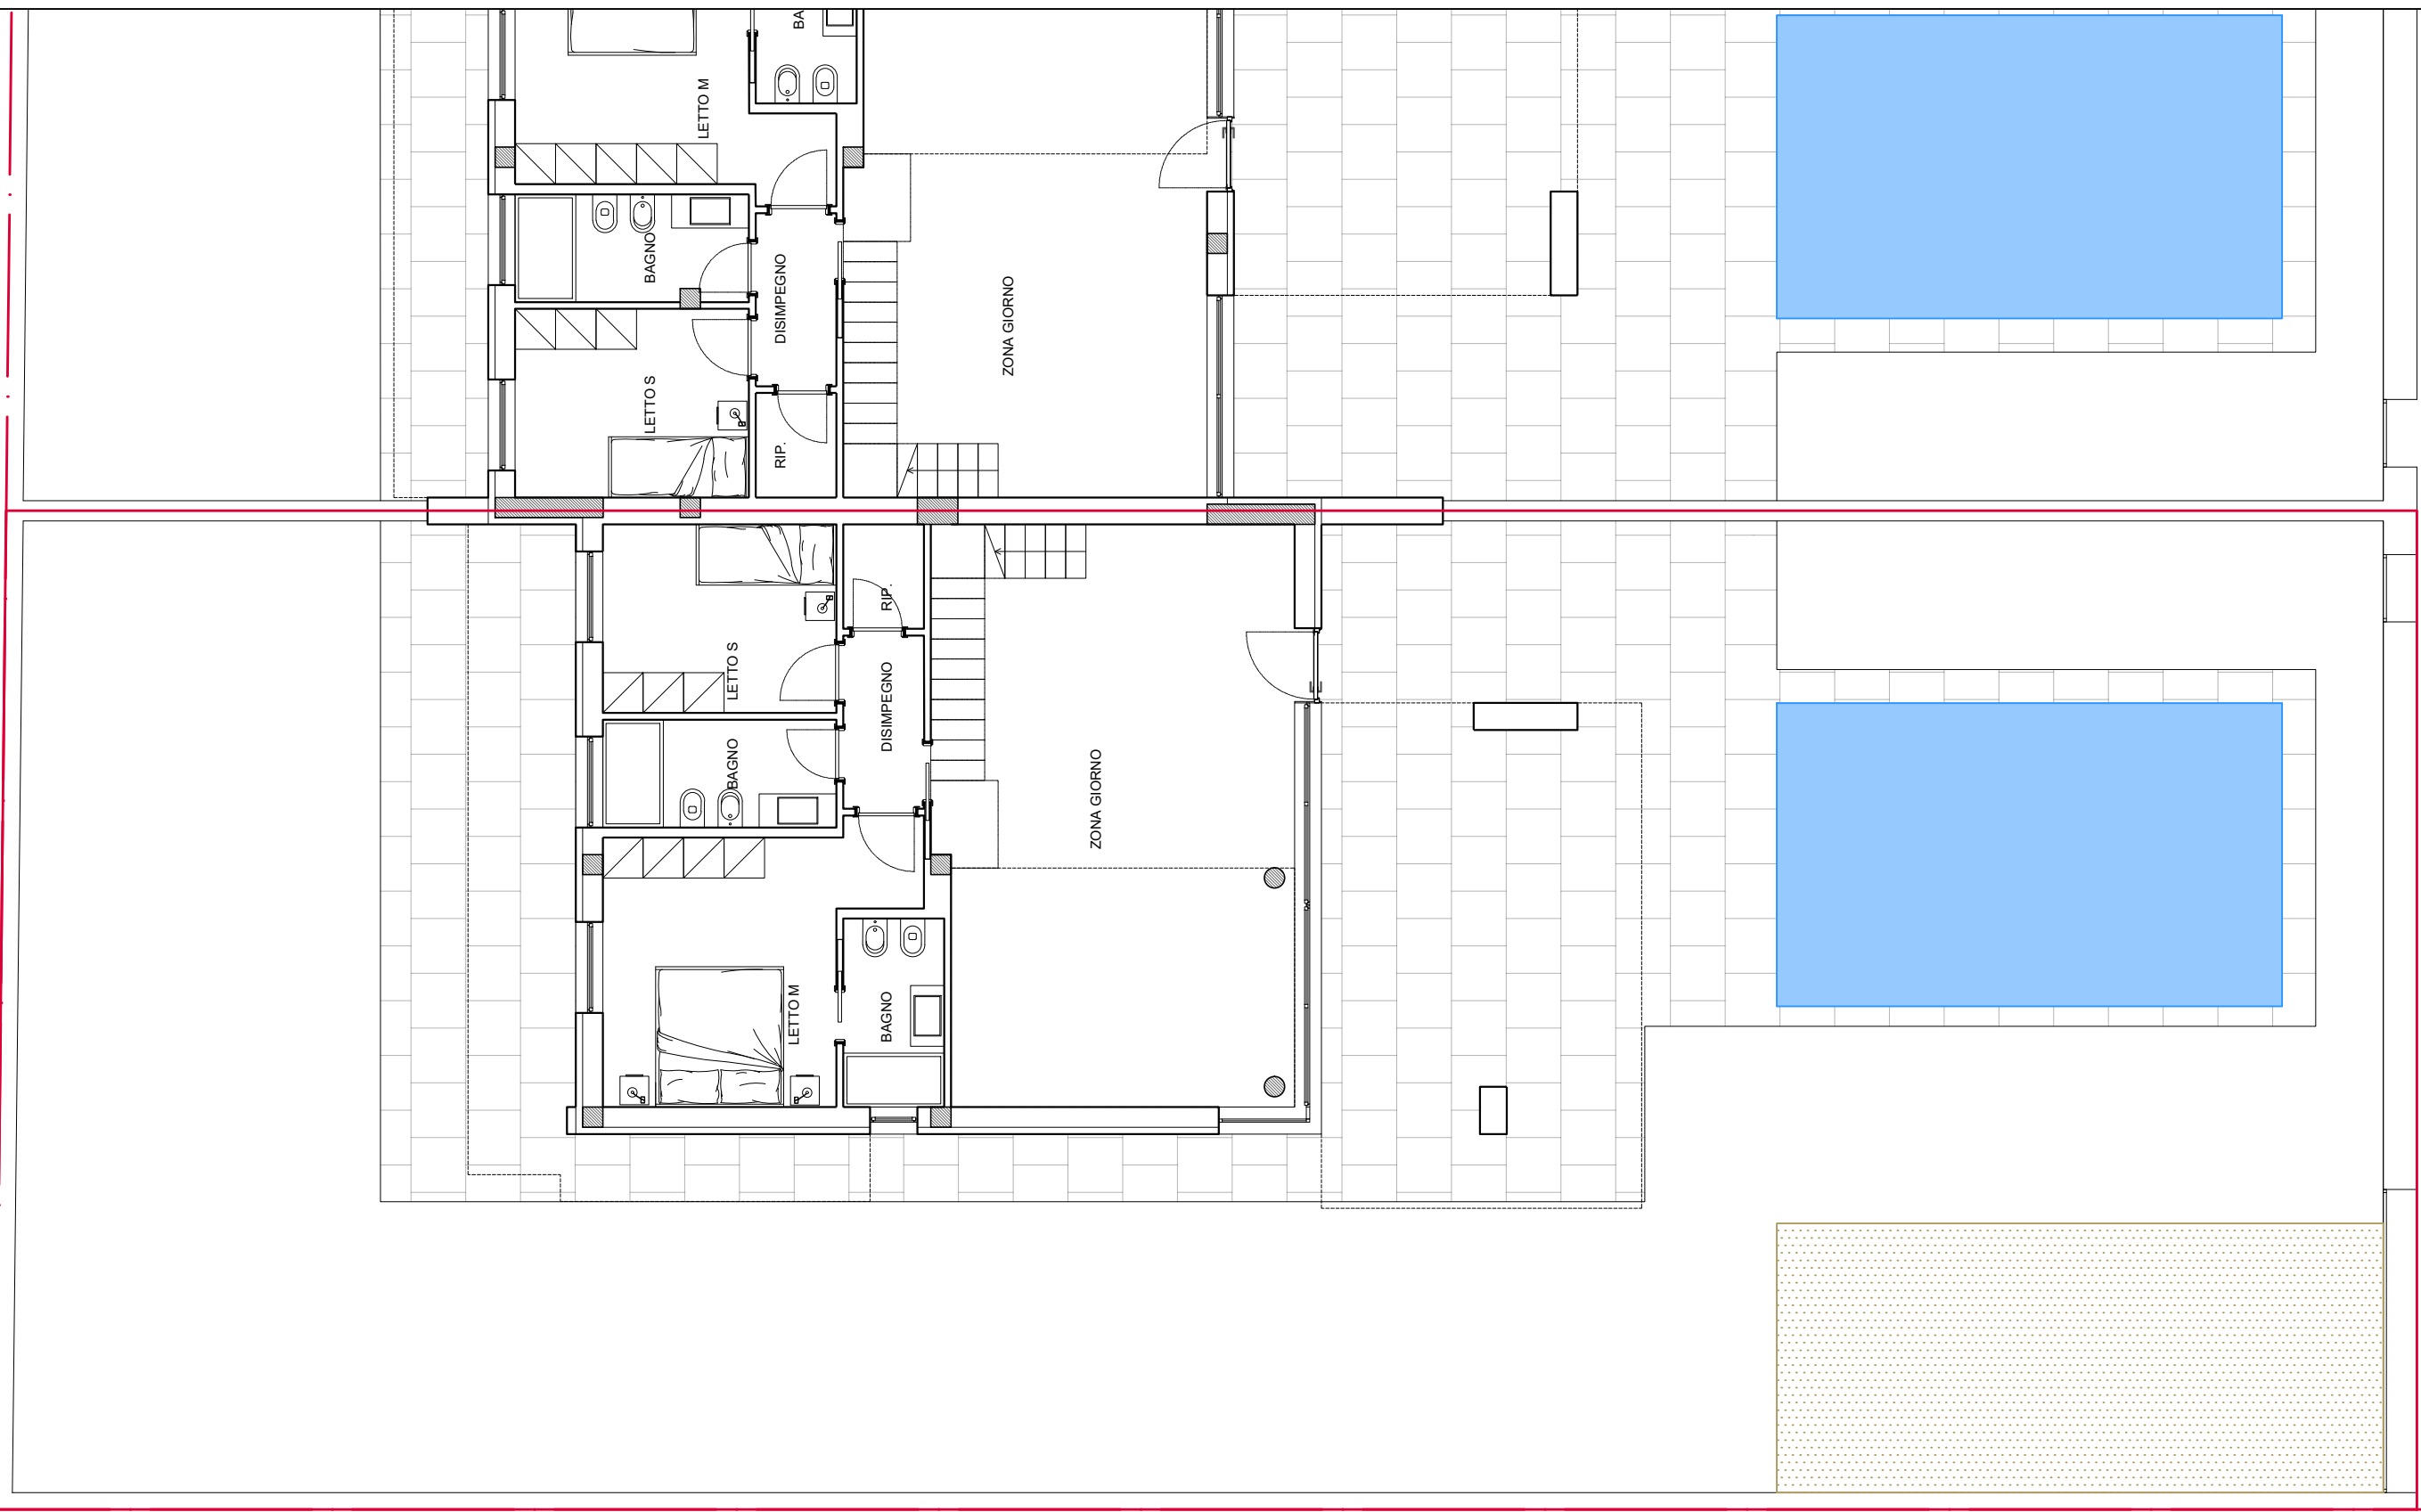

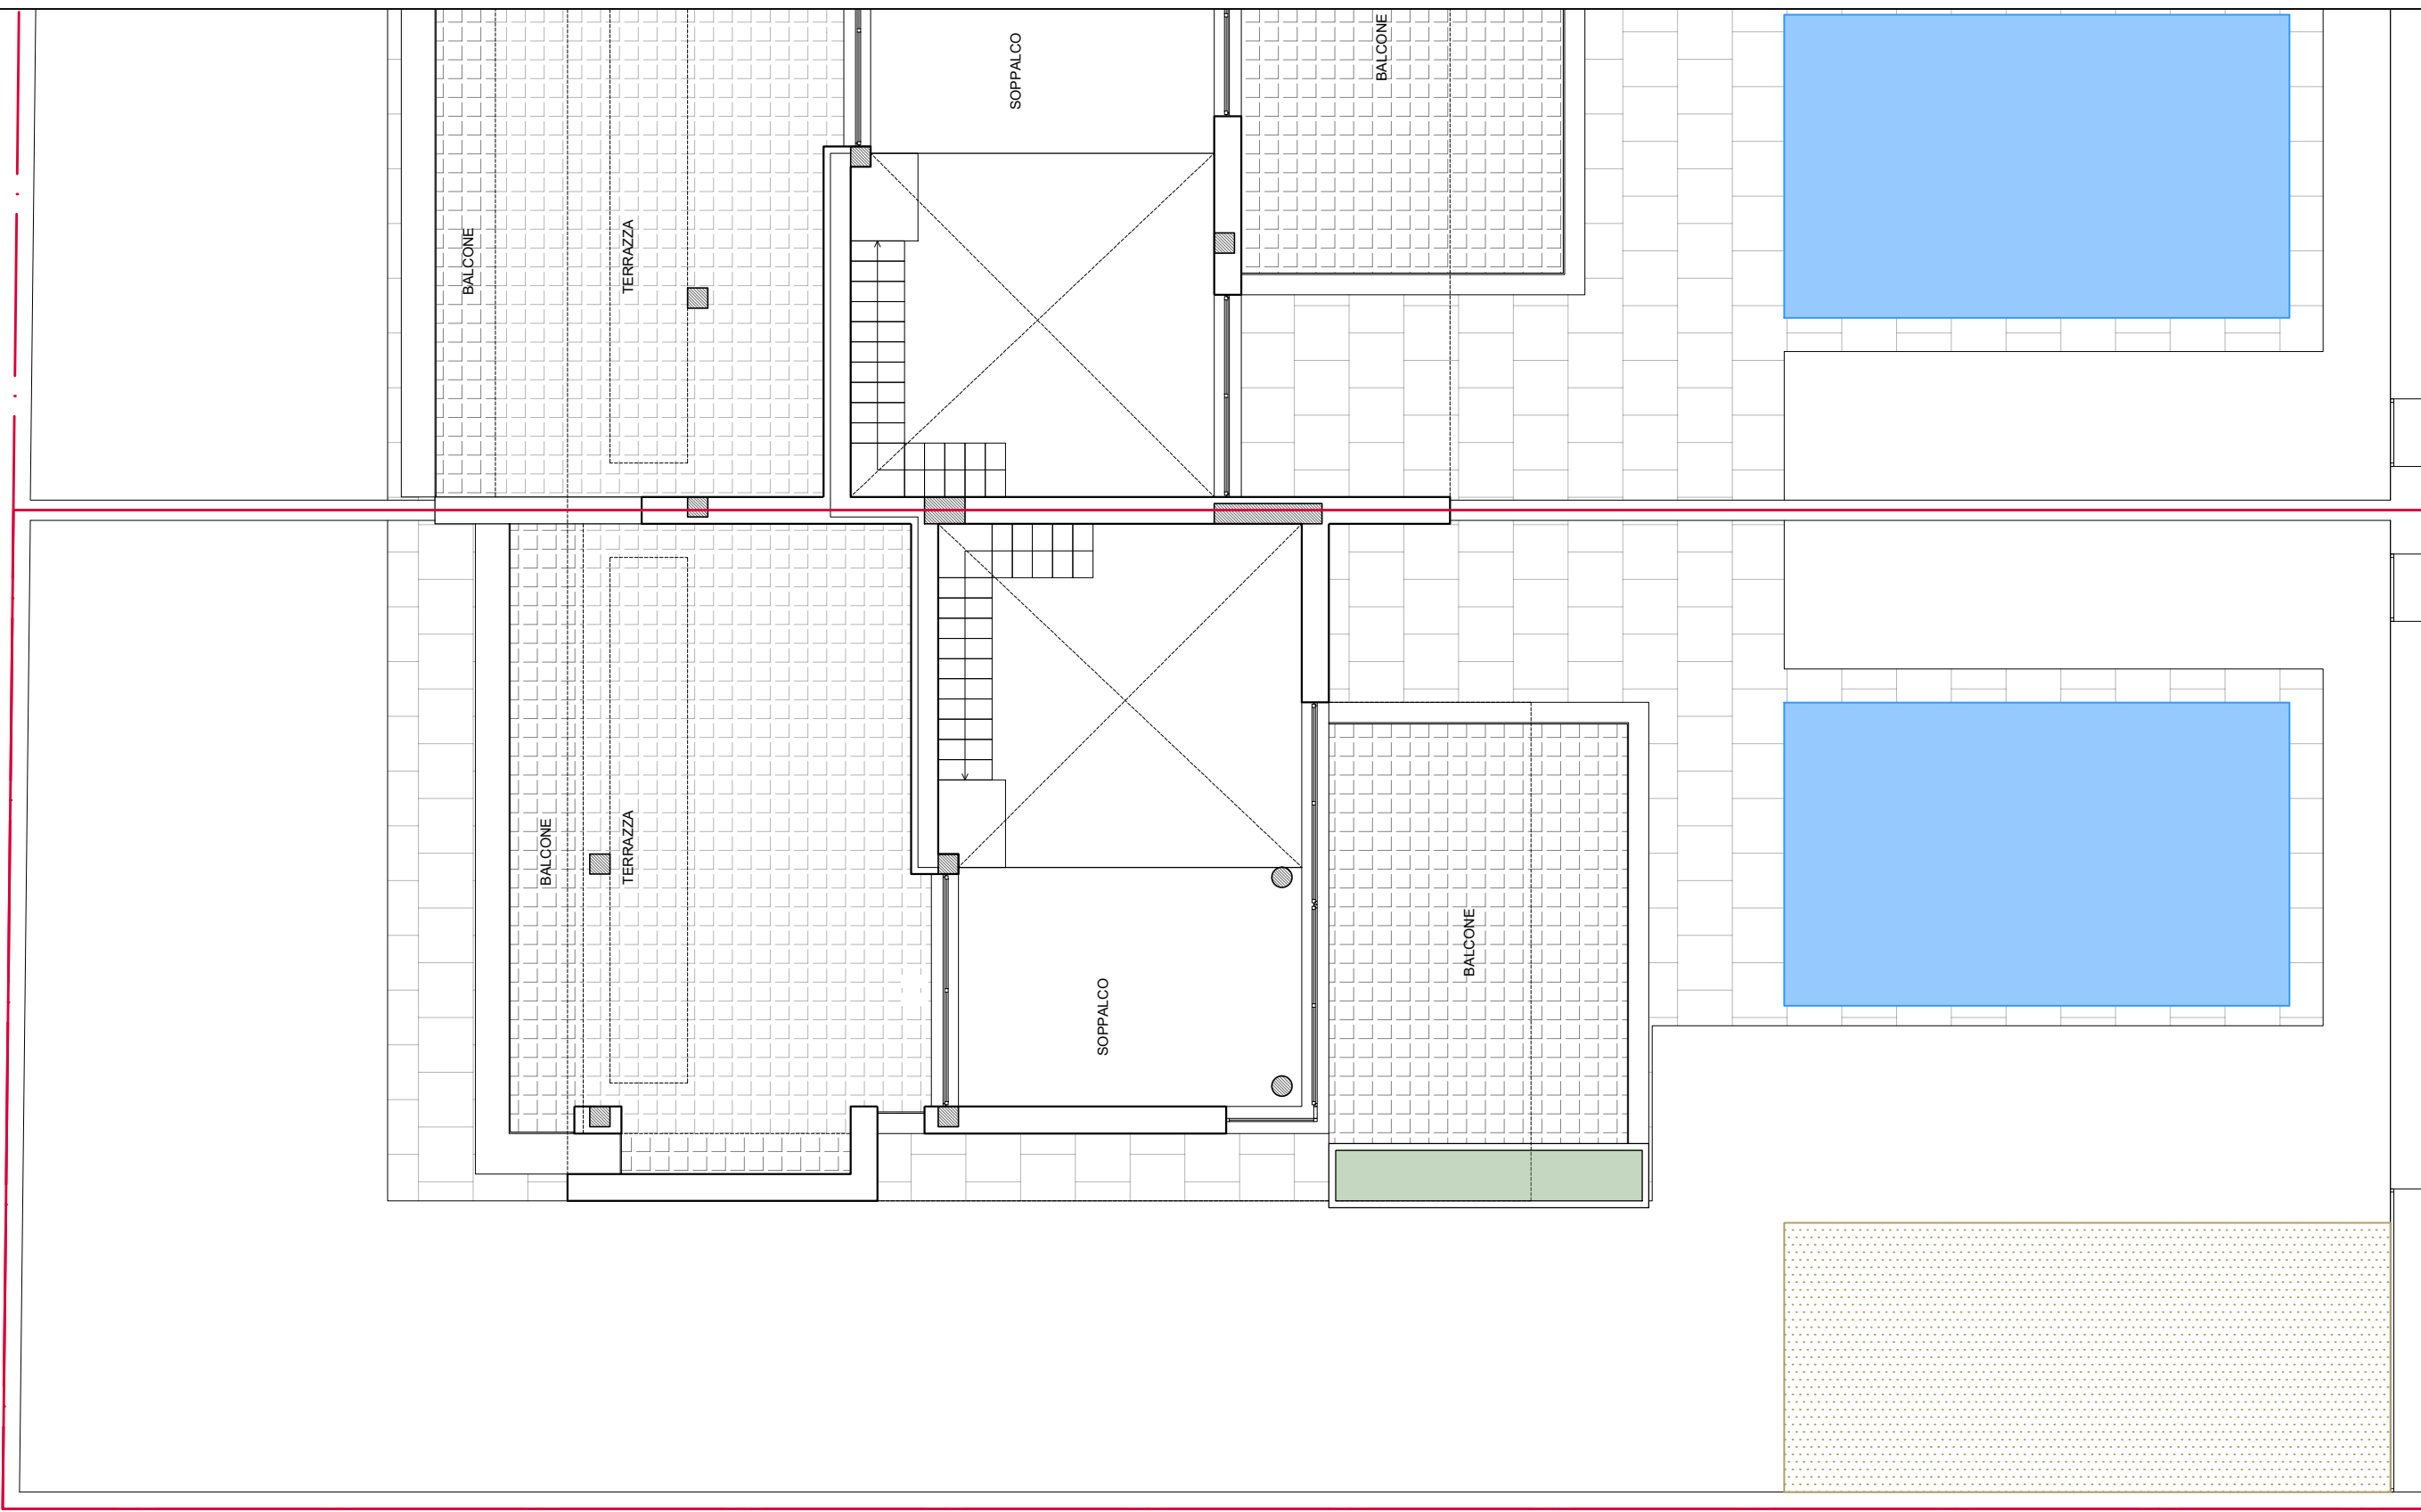

PLANIMETRIA DI PROGETTO - PIANO COPERTURE VILLA 1.3b

